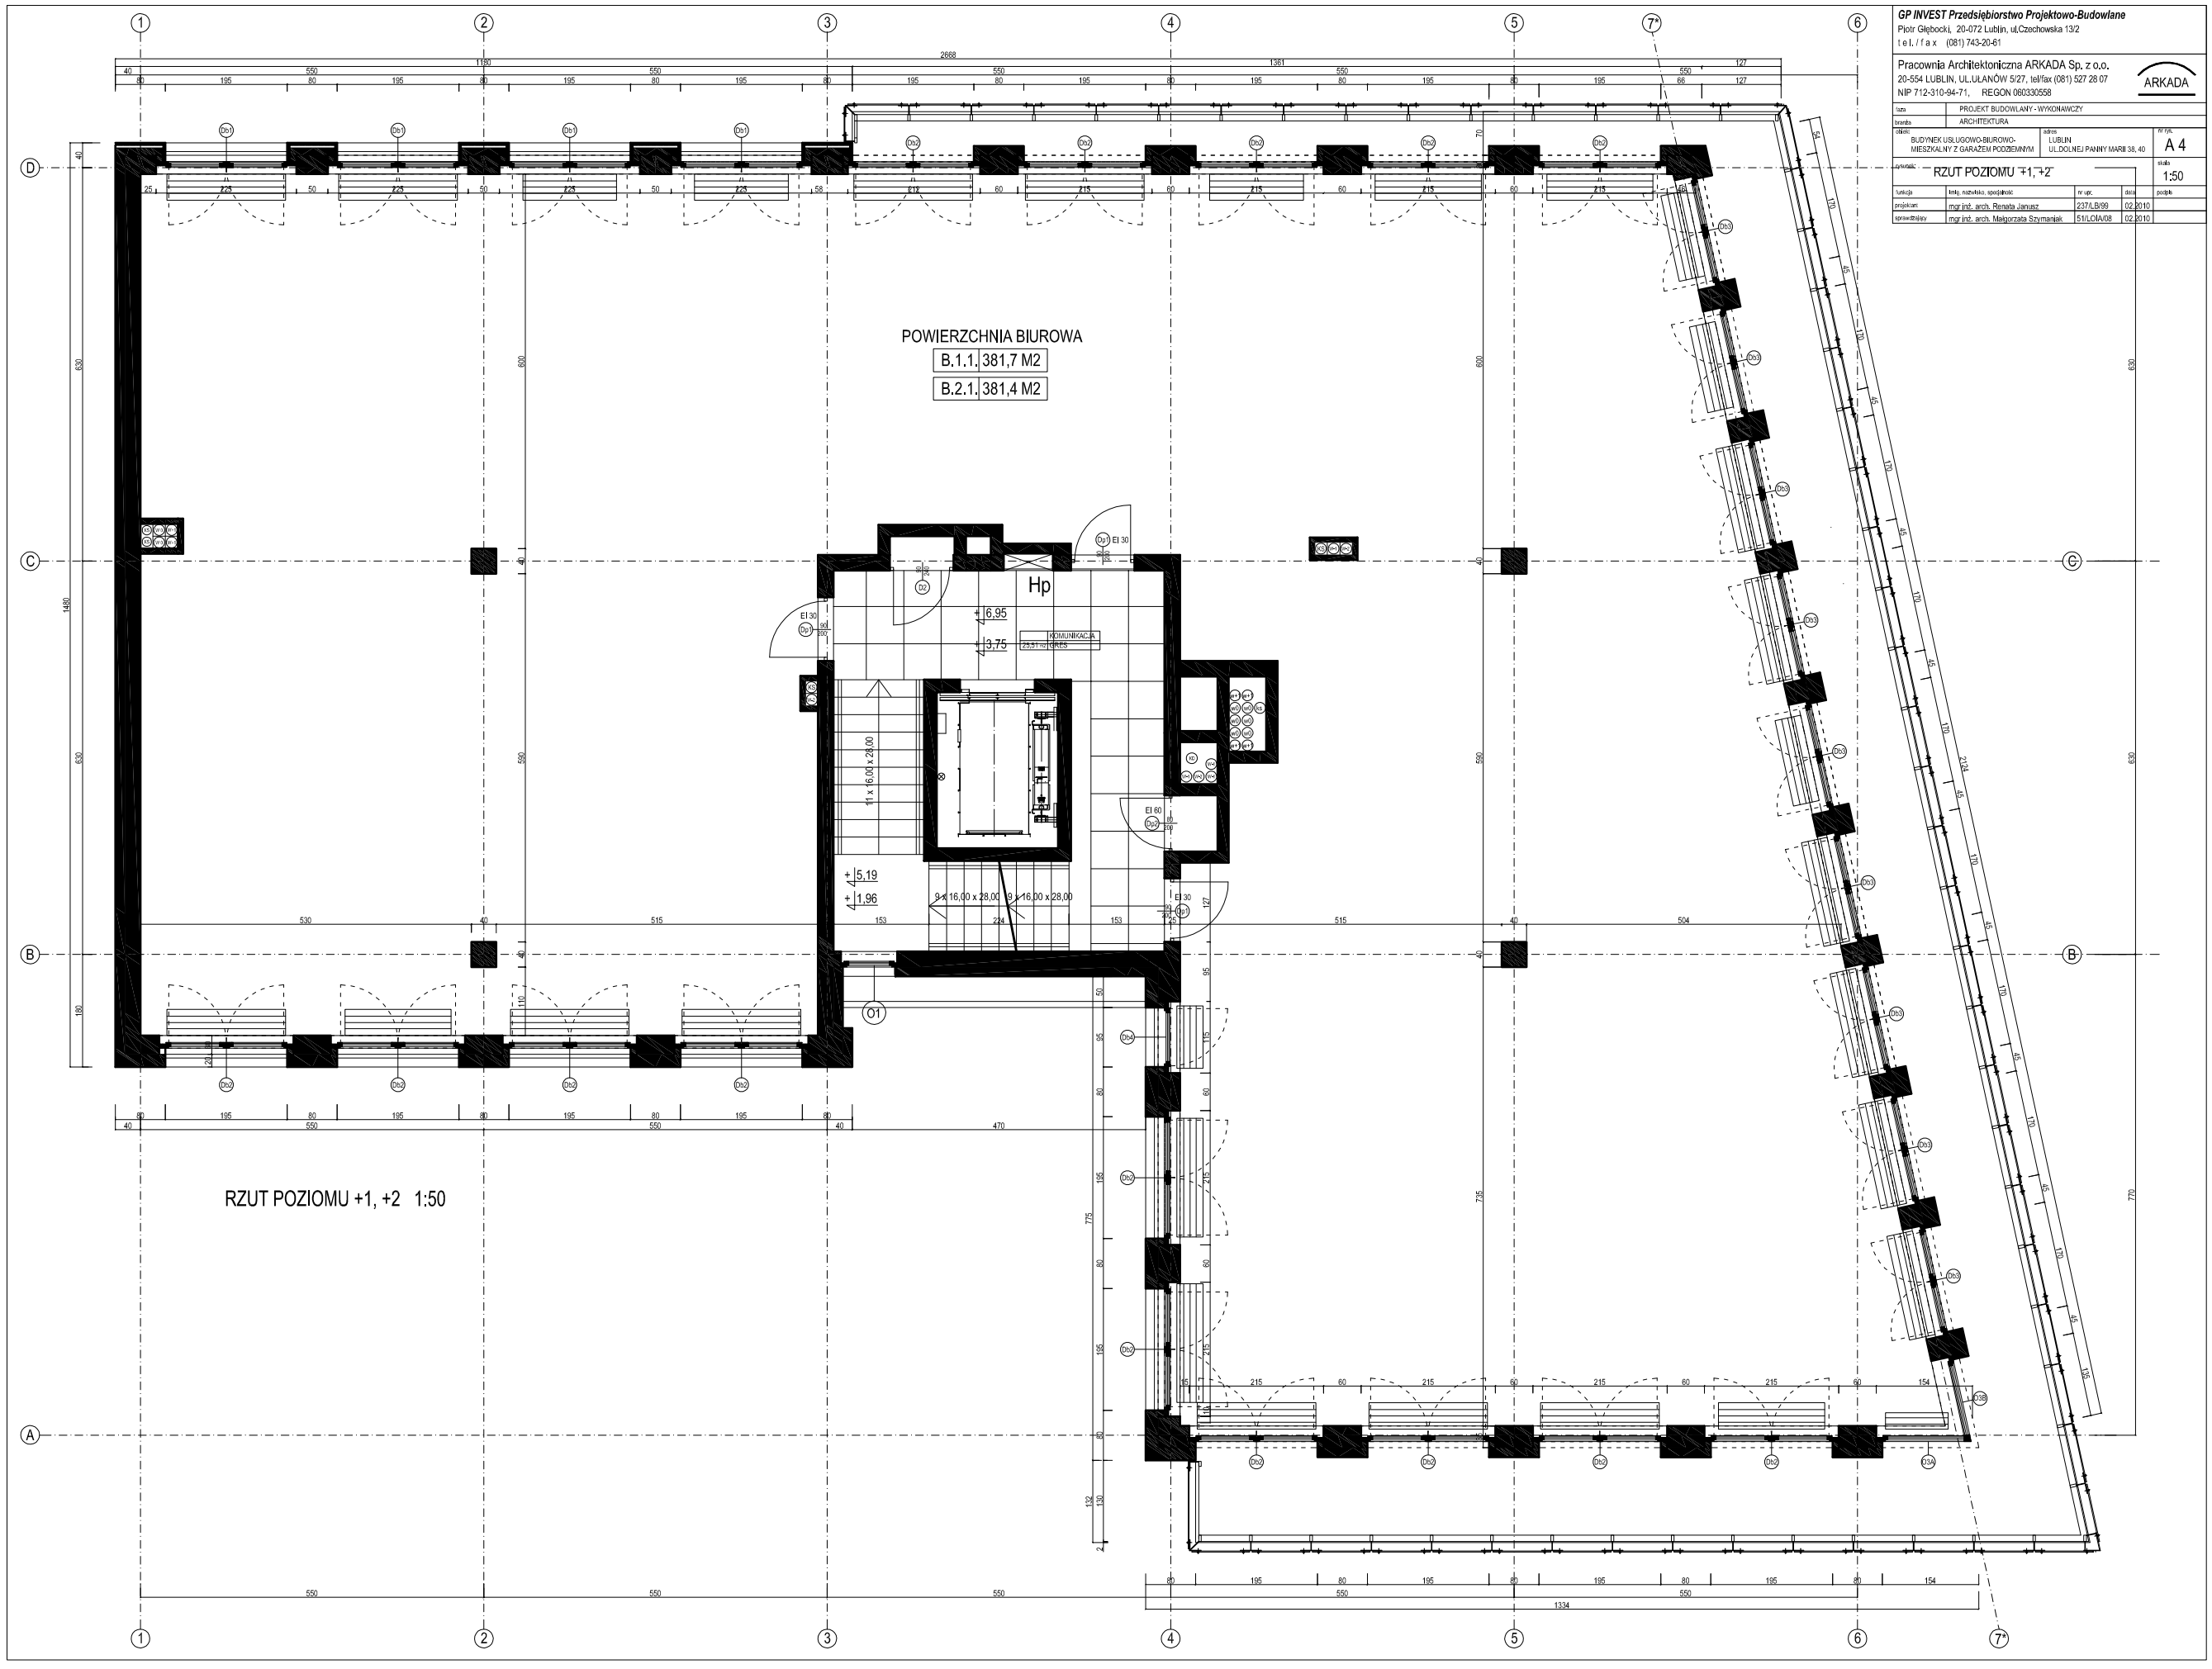

GP INVEST Przedsiębiorstwo Projektowo-Budowlane
Piotr Głębocki, 20-072 Lublin, ul.Czechowska 13/2
t e l. / f a x (081) 743-20-61

Pracownia Architektoniczna ARKADA Sp. z o.o.
20-554 LUBLIN, UL.ULANÓW 5/27, tel/fax (081) 527 28 07
NIP 712-310-94-71, REGON 060330558
ARKADA

faza	PROJEKT BUDOWLANY - WYKONAWCZY		
branża	ARCHITEKTURA		
obiekt: BUDYNEK USŁUGOWO-BIUROWO-MIESZKALNY Z GARAŻEM PODZIEMNYM	adres: LUBLIN ul.DOLNEJ PANNY MARII 38, 40		nr rys. A 4
rysunek: RZUT POZIOMU +1, +2			skala 1:50

funkcja	tytuł, nazwisko, specjalność	nr upr.	data	podpis
projektant:	mgr inż. arch. Renata Janusz	237/LB/99	02.2010	
sprawdzający:	mgr inż. arch. Małgorzata Szymaniak	51/LO/A/08	02.2010	