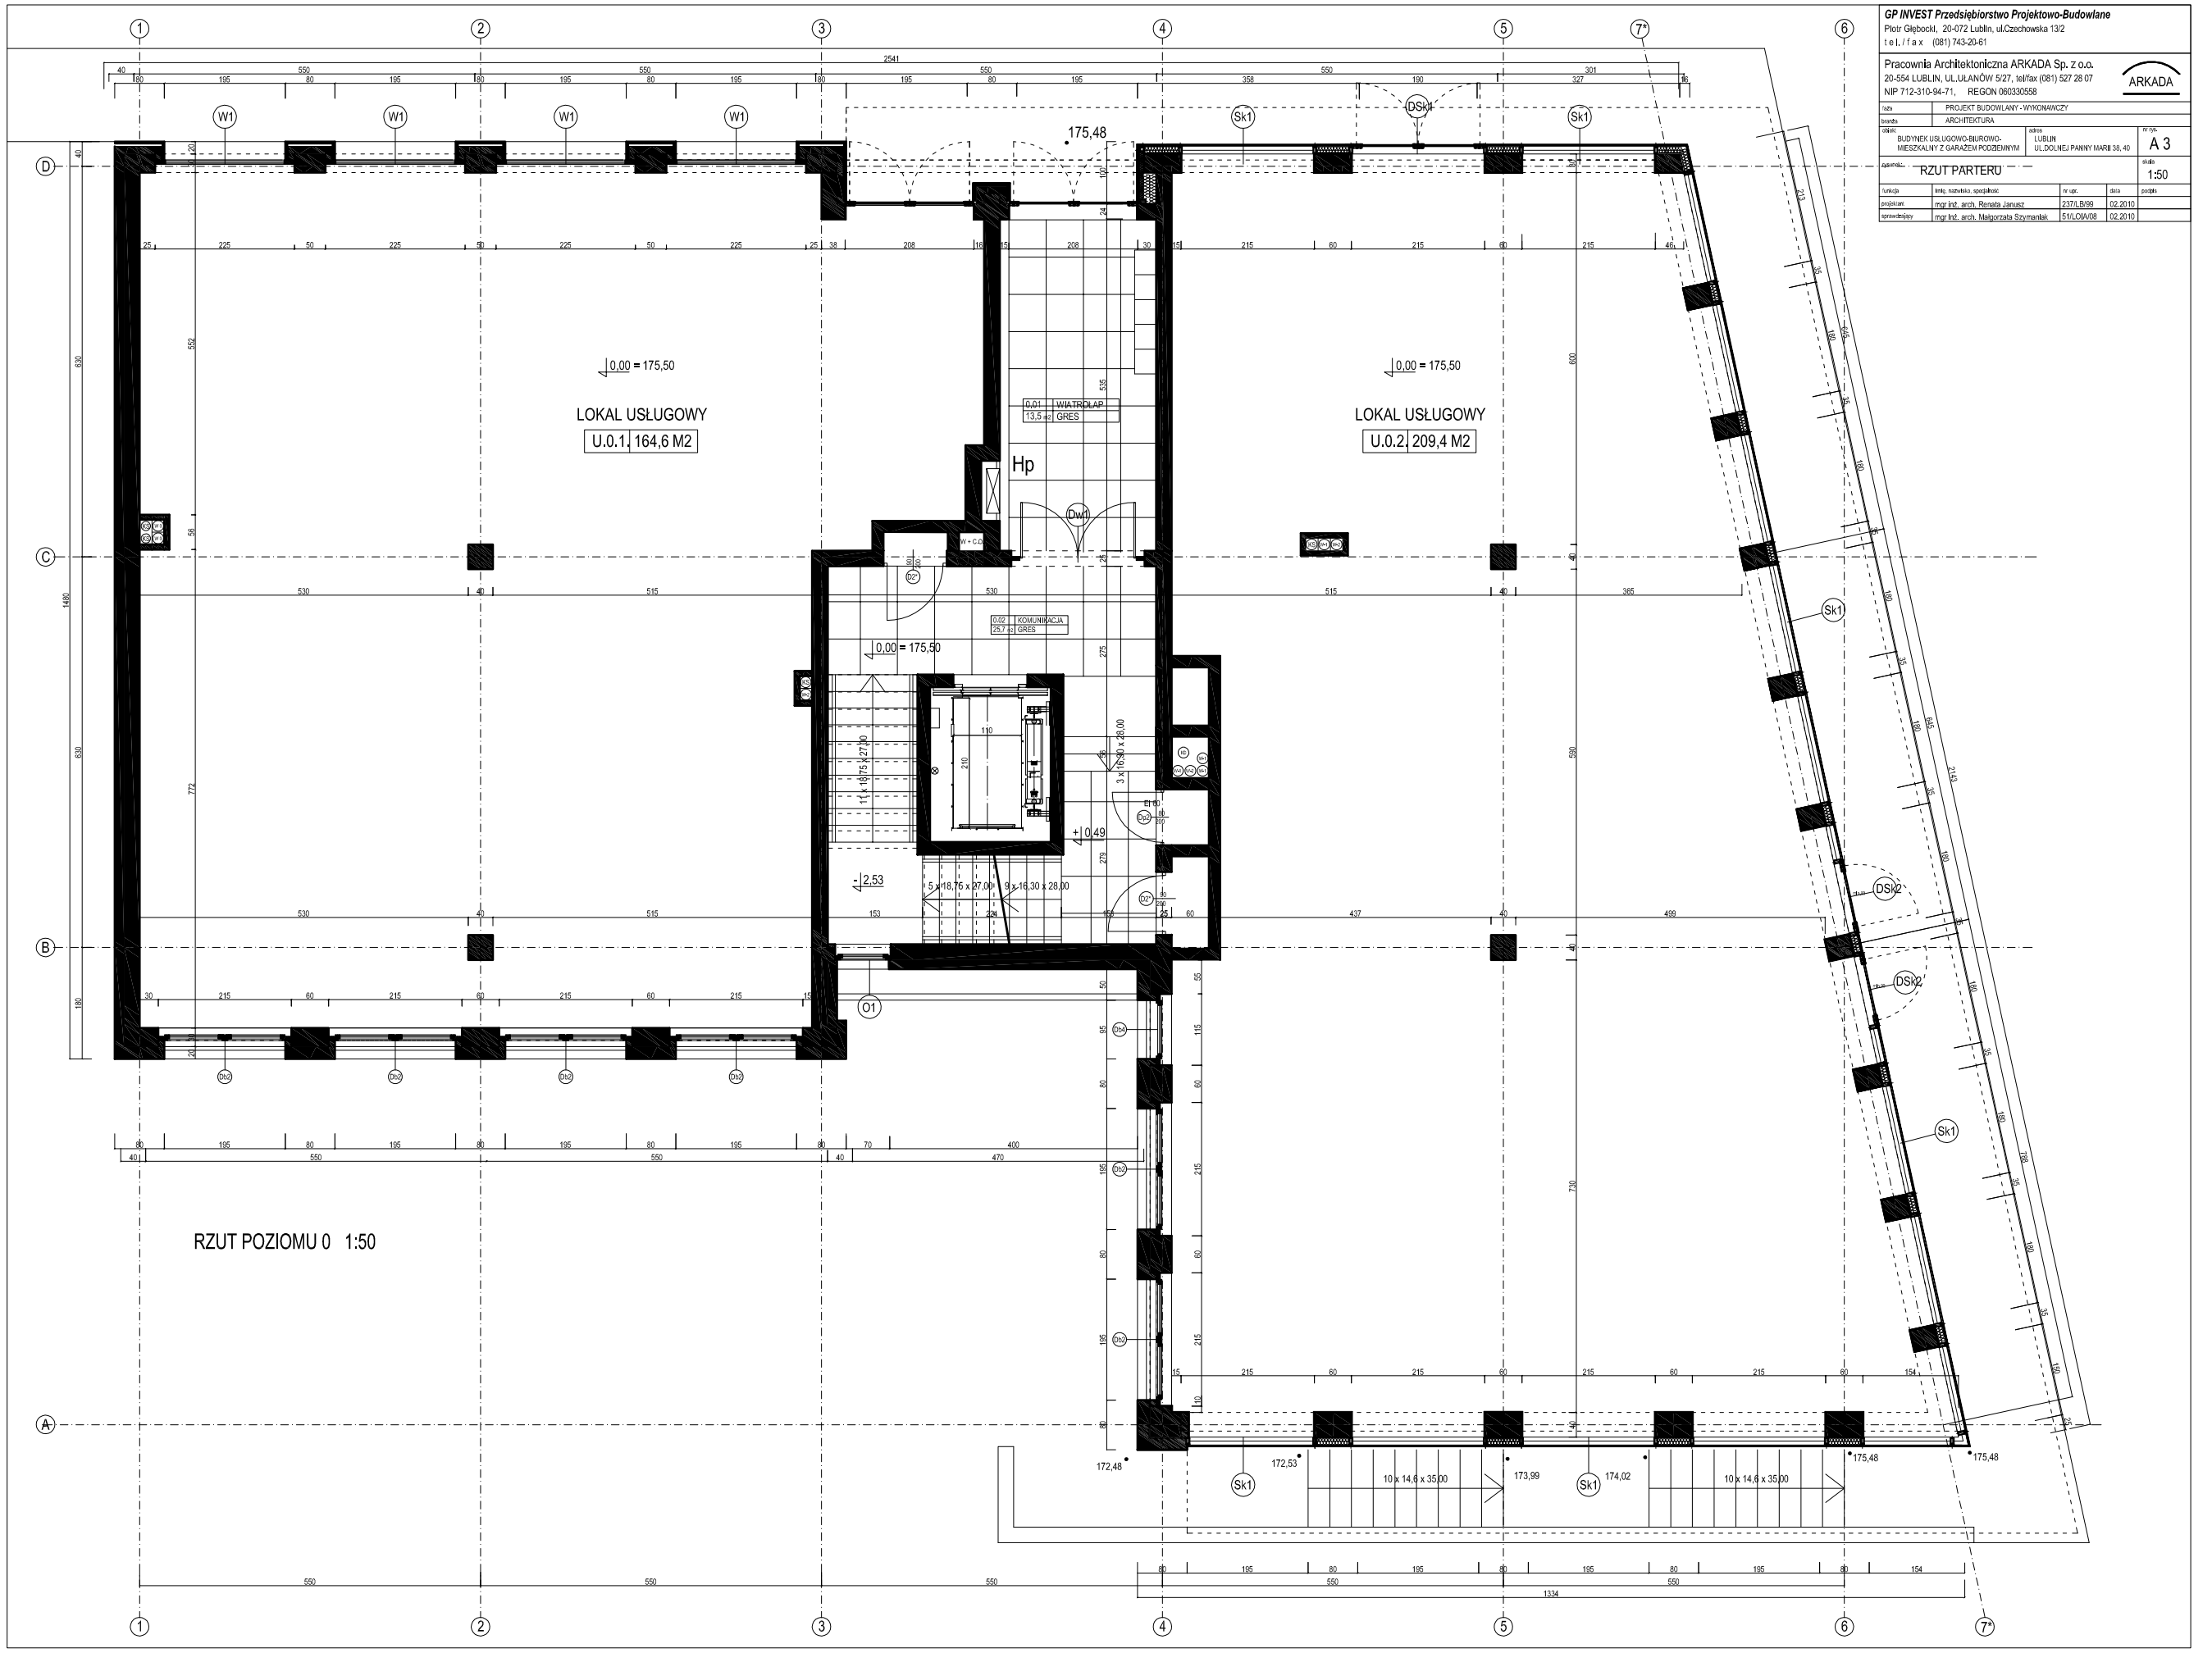

GP INVEST Przedsiębiorstwo Projektowo-Budowlane
Piotr Głębocki, 20-072 Lublin, ul.Czechowska 13/2
t e l. / f a x (081) 743-20-61

Pracownia Architektoniczna ARKADA Sp. z o.o.
20-554 LUBLIN, UL.ULANÓW 5/27, tel/fax (081) 527 28 07
NIP 712-310-94-71, REGON 060330558

ARKADA

faza	PROJEKT BUDOWLANY - WYKONAWCZY
branża	ARCHITEKTURA
obiekt	BUDYNEK USŁUGOWO-BIUROWO-MIESZKALNY Z GARAŻEM PODZIEMNYM
adres	LUBLIN UL.DOLNEJ PANNY MARII 38, 40
nr rys.	A 3
zawartość	RZUT PARTERU
skala	1:50

funkcja	imię, nazwisko, specjalność	nr upr.	data	podpis
projektant	mgr inż. arch. Renata Janusz	237/LB/99	02.2010	
sprawdzający	mgr inż. arch. Małgorzata Szymaniak	51/LO/A/08	02.2010	